


ПЛАН ОРГАНИЗАЦИИ И ЗАСТРОЙКИ Садоводческое некоммерческое товарищество "Ольховские хутора"

Всего земель в границах плана: 206237 кв.м.
в том числе земель общего пользования: 12467 кв.м.

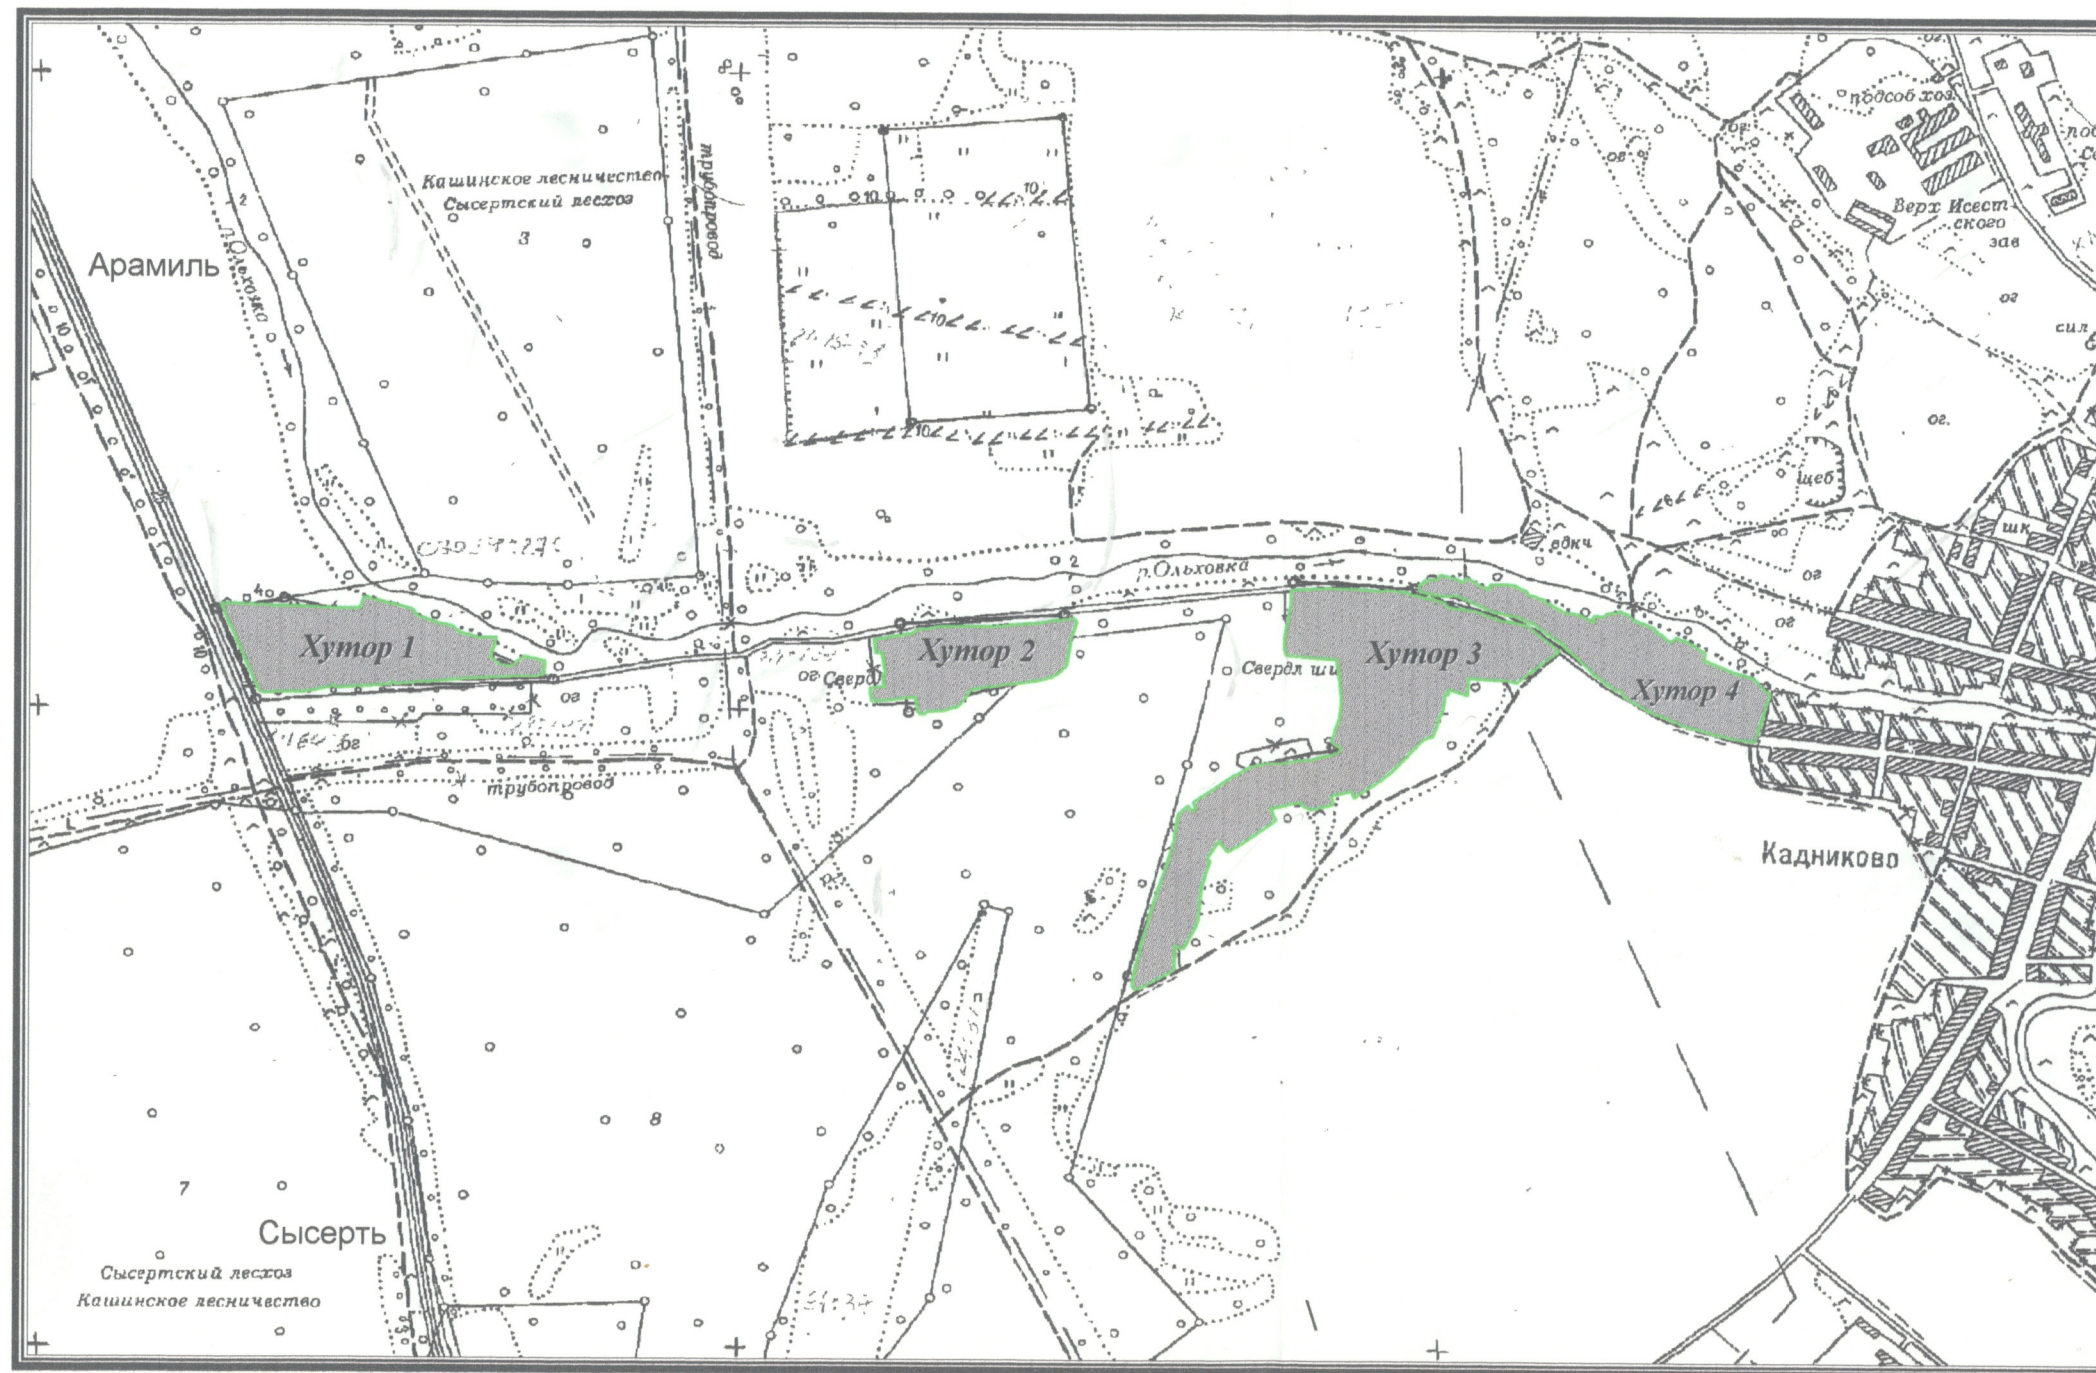

г. Сысерть
2007 год

УТВЕРЖДАЮ:

Глава Сысертского городского округа

А.И. Рошупкин

М.П.

" 2007 г.

СОГЛАСОВАНО:

Начальник отдела архитектуры и градостроительства по Сысертскому городскому округу

Т.Ф. Шалина

М.П.

" 19 сентября 2007 г.

Председатель

СНТ "Ольховские хутора"

Д.Н. Романский

М.П.

" 12 сентября 2007 г.

СОДЕРЖАНИЕ:

Лист 1	Хутор 1
Лист 2	Хутор 2
Лист 3	Хутор 3
Лист 4	Хутор 4

Исполнитель.
ООО "Ракурс"
Директор

"Ракурс"
Голотов С.С.

Садоводческое некоммерческое товарищество "Ольховские хутора"

Хутор 1

Всего земель в границах плана: 43322 кв.м.
в том числе земель общего пользования: 3651 кв.м.



ООО "Ракурс"	Российская Федерация Свердловская обл. г. Сысерть		
Объект	План организации и застройки Садоводческое некоммерческое товарищество "Ольховские хутора"		
Чертеж	схематичный		Директор
Масштаб	1:2000		Исполнитель
Кол. Лист.	4	23.06.2007 г.	
Лист	1		



Садоводческое некоммерческое товарищество "Ольховские хутора"

Хутор 2

Всего земель в границах плана: 28149 кв.м.
в том числе земель общего пользования: 1879 кв.м.



ООО "Ракурс"	Российская Федерация Свердловская обл. г. Сысерть		
Объект	План организации и застройки Садоводческое некоммерческое товарищество "Ольховские хутора"		
Чертеж	схематичный		Директор
Масштаб	1:1500		Исполнитель
Кол. Лист.	4	23.06.2007 г.	
Лист	2		




Садоводческое некоммерческое товарищество "Ольховские хутора"

Хутор 3

Всего земель в границах плана:
в том числе земель общего пользования:

95627 кв.м.
4418 кв.м.

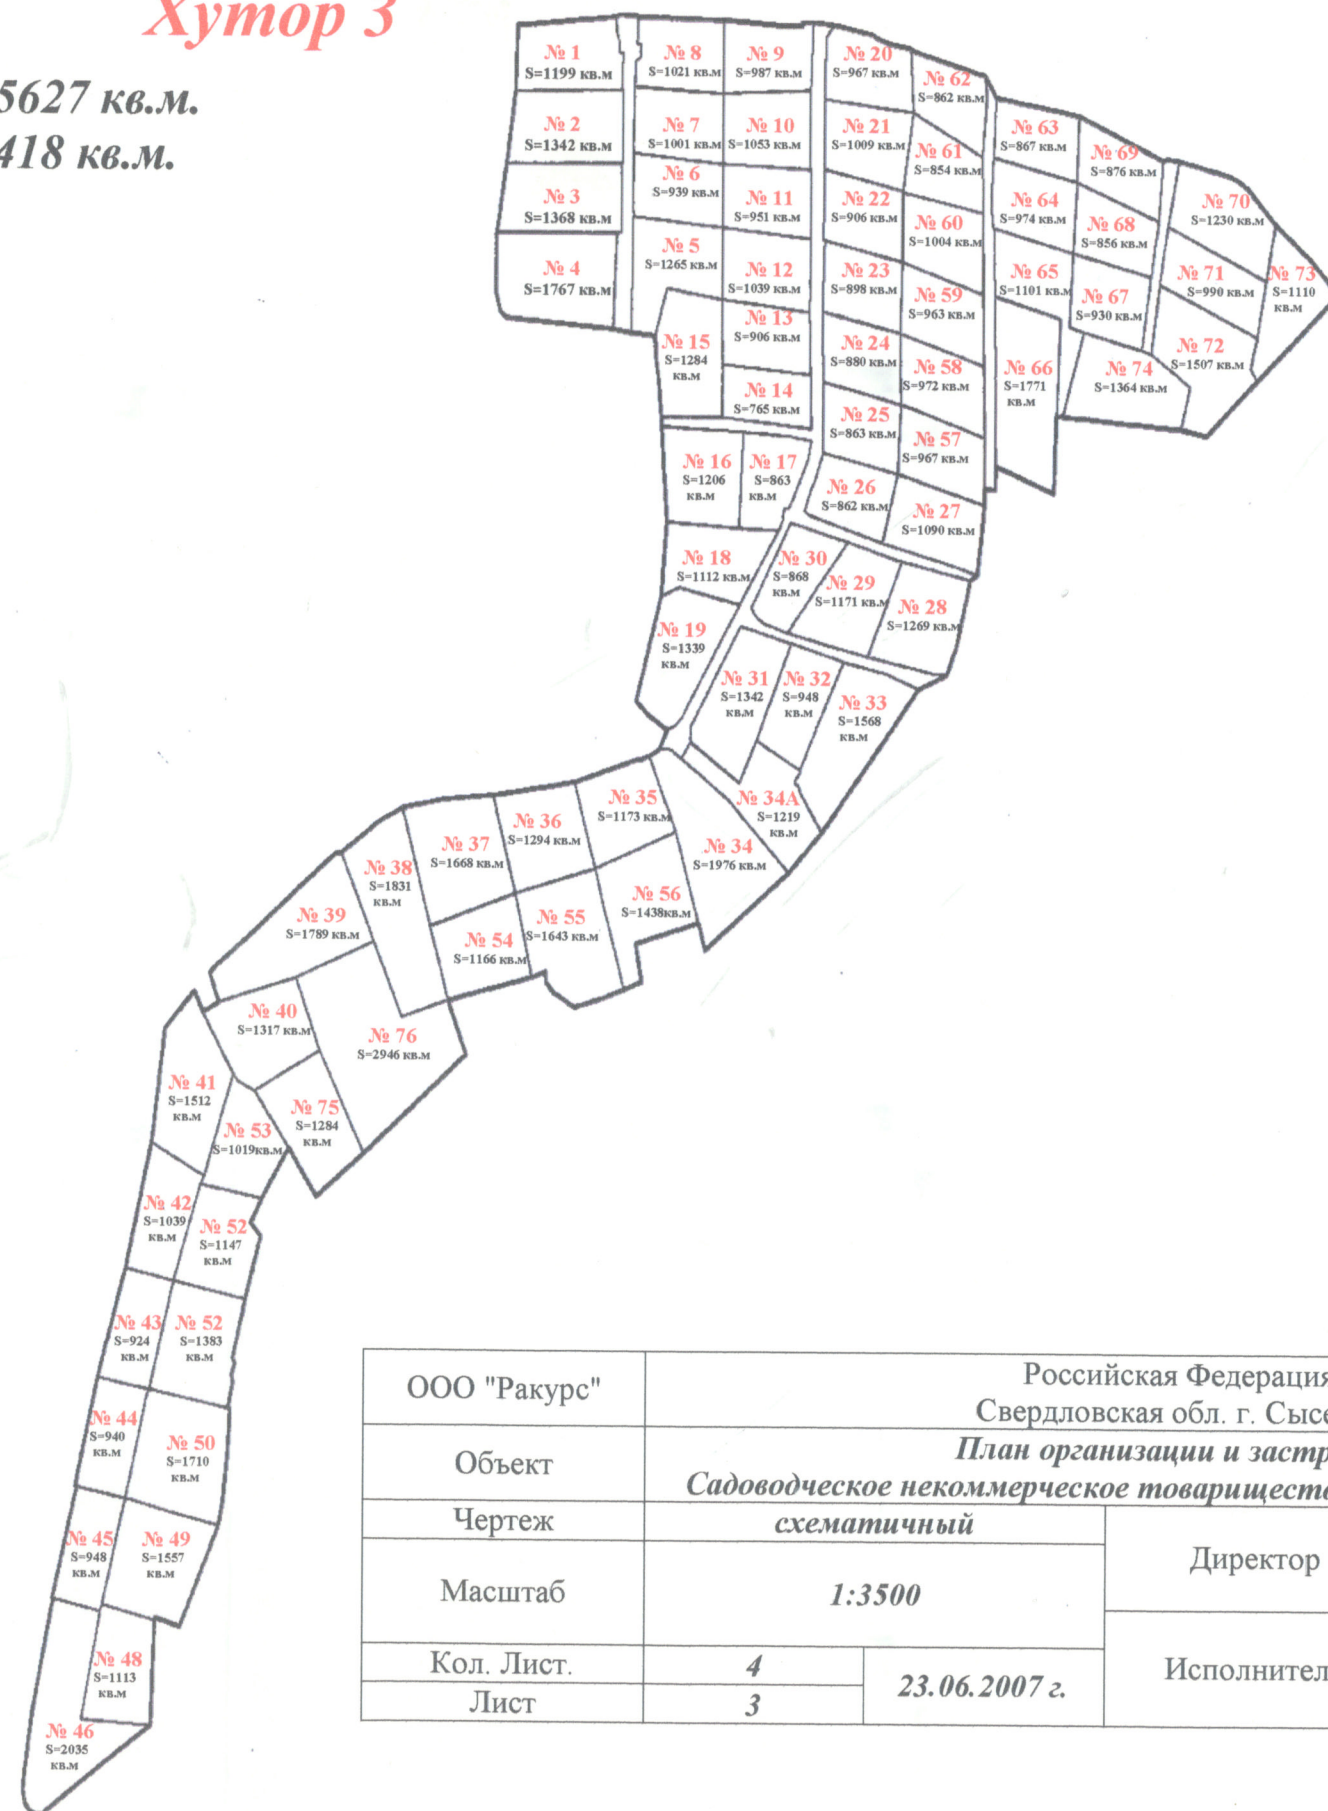

ООО "Ракурс"	Российская Федерация Свердловская обл. г. Сысерть		
Объект	План организации и застройки Садоводческое некоммерческое товарищество "Ольховские хутора"		
Чертеж	схематичный		Директор
Масштаб	1:3500		Исполнитель
Кол. Лист.	4	23.06.2007 г.	
Лист	3		



Садоводческое некоммерческое товарищество "Ольховские хутора"

Хутор 4

Всего земель в границах плана: 39139 кв.м.
в том числе земель общего пользования: 2519 кв.м.



ООО "Ракурс"	Российская Федерация Свердловская обл. г. Сысерть		
Объект	План организации и застройки Садоводческое некоммерческое товарищество "Ольховские хутора"		
Чертеж	схематичный		Директор
Масштаб	1:2000		Исполнитель
Кол. Лист.	4	23.06.2007 г.	
Лист	4		

